terenu położonego w obrębie Nowa Wola

Oznaczenie kancelaryjne zgłoszenia pracy		GEK.6640.972.2020
Jednostka ewidencyjna	identyfikator	141803_2
	nazwa	LESZNOWOLA
Obręb ewidencyjny	identyfikator	141803_2.0022
	nazwa	0022, Nowa Wola
Działka ewidencyjna	identyfikator	141803_2.0022.268/3
	nazwa	268/3
Skala mapy		1 : 500
Nazwa układu współrzędnych	Prostokątnych płaskich	PL-2000
	Układu wysokości	PL-EVRF2007-NH
Oznaczenie granic obszaru, który był		kolor czerwony
Informacje o służebnościach gruntowych mających wpływ na zagospodarowanie gruntów, zlokalizowanych w granicach projektowanej inwestycji		Nie badano

Mapa została zaktualizowana pomiarem syt. – wys. i inwentaryzacją urządzeń podziemnych w dn.08.02.2020 r. Na terenie przedstawionym na niniejszej mapie może występować dodatkowe uzbrojenie podziemne nie posiadające dokumentacji w instytucjach branżowych i nie dające się wykryć aparaturą. Mapa niniejsza może służyć do opracowania projektu technicznego uzgodnienia na naradach koordynacyjnych.

MERIADA *Usługi Geodezyjne*
ul. Magnolii 2i m. 2. 05-500 Nowa Wola
NIP: 118-168-48-75 REGON: 362750806
tel. +48 600 277 924
email: meriada.geodezja@gmail.com

GEODETA UPRAWNIONY
mgr inż. Jacek Jeznach
upr. nr. 22396

Oświadcza się, że niniejszy dokument został opracowany w wyniku prac geodezyjnych i kartograficznych, których rezultat zawiera operat techniczny wpisany do ewidencji materiałów państwowego zasobu geodezyjnego i kartograficznego

Organ prowadzący państwowy zasób geodezyjny i kartograficzny	STAROSTA PIASECZYŃSKI
Identyfikator ewidencyjny materiału zasobu - operatu technicznego	P.1418.2020.1517
Data wpisania operatu technicznego do ewidencji materiału zasobu	10 MAR. 2020
Imię i nazwisko, data i podpis osoby reprezentującej organ	10 MAR. 2020

z up. Starosty Piaseczyńskiego
Elżbieta Grabowska
Inspektor Wydziału Geodezji i Katastru

5773450 7498250

5773300 7498350

267/4 267/5 267/6 267/1 269/1 268/4 115.1

268/12 268/2 268/3

Kameliowa

RDZGR

P1 P2 P3 P4 P5

BUD 1 BUD 2 BUD 3 BUD 4 BUD 5

dz. 1 ~0,0231 ha
dz. 2 ~0,0146 ha
dz. 3 ~0,0146 ha
dz. 4 ~0,0146 ha
dz. 5 ~0,0231 ha

~111 m² ~29 m² ~29 m² ~29 m² ~111 m²

238.5 100 628.5 250 303 250 303 250 303 250 303 250 318 308.5 567 553 553 553 567 307 2793

308.5 567 553 553 553 567 306 2793

900 851 901 900 900 1210 1210 533 473 527 467 60 50 300 500 100 190

LEGENDA:
kolor błękitny: BUDYNKI
kolor czerwony: PROJEKTOWANE POWIERZCHNIE DZIAŁEK
kolor zielony: POWIERZCHNIE OGRÓDKÓW
kolor niebieski: MIEJSCA POSTOJOWE
kolor fioletowy: UTWARDZENIA
kolor pomarańczowy: MIEJSCA SKŁADOWANIA ODPADÓW

Za zgodność z oryginałem
mgr inż. arch. Danuta Borys

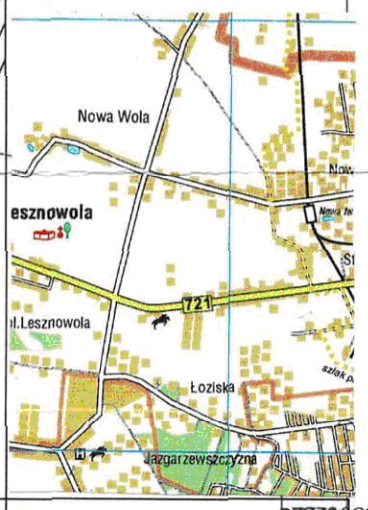

Opracowano systemem GEO-MAP. Skala 1 : 500. Wygenerował(a) PDF (Plik powykonawczy) : Dorota Szczucka dn. : 2020.03.09 godz: 8:30:39. Strona 1/1
Punkty załamania granic wypełnione kolorem szarym pochodzą z wektoryzacji mapy ewidencyjnej w skali 1:5000.
Położenie i atrybuty punktów granicznych mogą nie spełniać wymagań dokładnościowych przewidzianych Rozp. MRRiB w sprawie EGiB (Dz U.tj. z 2015r.poz 542 ze zm.)

PROJEKT ZAGOSPODAROWANIA DZIAŁEK REKREACYJNYCH NOWA WOLA JED.

LEGENDA:

ABCDA 1-5 P

§ P

-gw- -e- -w- -k- -g-

P P