


MAPA DO CELÓW PROJEKTOWYCH		
terenu położonego w obrębie 0022, Nowa Wola		
Oznaczenie kancelaryjne zgłoszenia pracy geodezyjnej	GEK.6640.1311.2020	
Jednostka ewidencyjna	identyfikator	141803_2
	nazwa	LESZNOWOLA
Obręb ewidencyjny	identyfikator	141803_2.0022
	nazwa	NOWA WOLA
Dziłka ewidencyjna	identyfikator	141803_2.0022.469/1,
		141803_2.0022.469/2,
	nazwa	141803_2.0022.469/3,
		141803_2.0022.469/4,
Skala mapy		1:500
Nazwa układu współrzędnych	Prostokątnych płaskich	PL-2000
	Układu wysokości	PL-EVRF2007-NH
Oznaczenie gminnego obszaru, który był przedmiotem aktualizacji	Kolor szarym	
Informacje o służebnościach gruntowych mających wpływ na zagospodarowanie gruntów, zlokalizowanych w granicach projektowanej inwestycji	Nie badano	
Mapa została zaktualizowana pomiarem syst. - wys. i inwentaryzacją urządzeń podziemnych w dn. 20.02.2020 r. Na terenie przedstawionym na niniejszej mapie może występować dodatkowe urobienie podziemne nie posiadające dokumentacji w instytucjach branżowych i nie dające się wykryć aparaturą. Mapa niniejsza może służyć do opracowania projektu technicznego uzgodnienia na naradach koordynacyjnych.		
MERIADA Usługi Geodezyjne ul. Magnolii 2i m. 2 05-500 Nowa Wola tel. +48 600 277 924 email: meriada.geodezja@gmail.com		
GEODETA UPRAWNIONY mgr inż. Jacek Jeznach upr. nr 22396		

Prowadząca się, że niniejszy dokument został opracowany w wyniku prac geodezyjnych i kartograficznych, których rezultat zawiera operat techniczny wpisany do ewidencji materiałów państwowego zasobu geodezyjnego i kartograficznego	
Organ prowadzący państwowy zasób geodezyjny i kartograficzny	STAROSTA PIASECZYŃSKI
Identyfikator ewidencyjny materiału zasobu - operatu technicznego	P.1418.2020.1504
Data wpisania operatu technicznego do ewidencji materiału zasobu	09 MAR. 2020
Imię i nazwisko, data i podpis osoby reprezentującej organ	09 MAR. 2020

Z up. Starosty Piaseczyńskiego
Eżbieta Grabowska
 Inspektor Wydziału Geodezji i Katastru

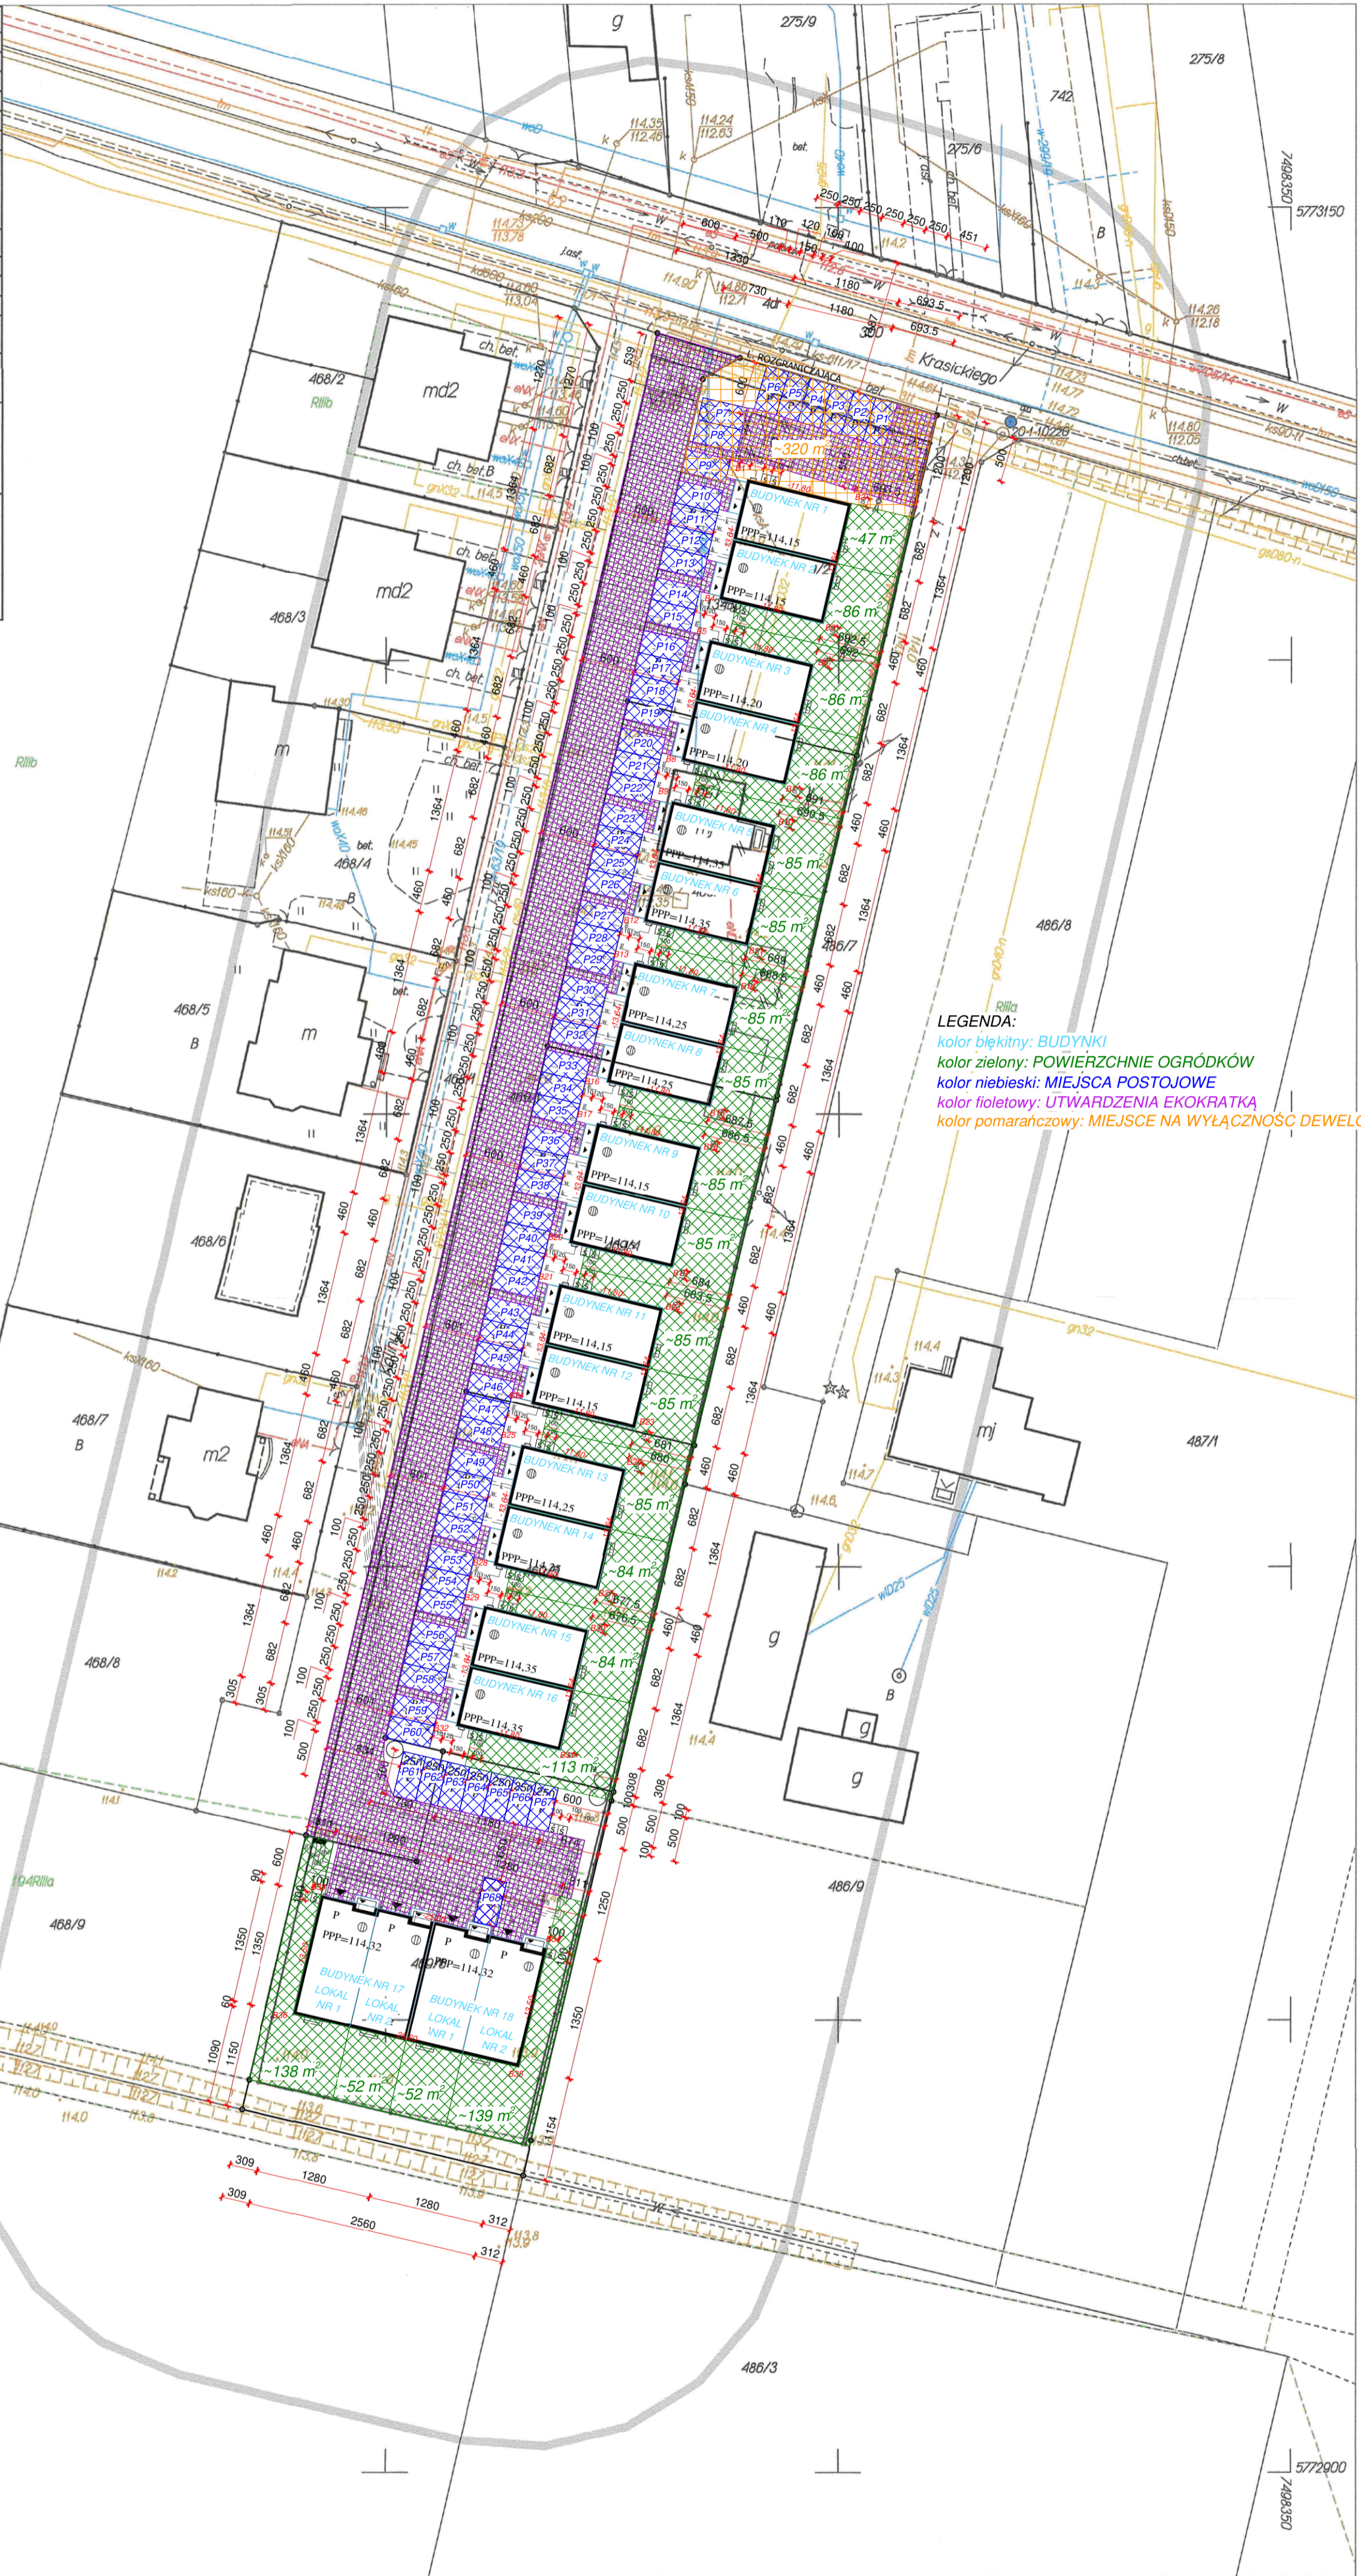

LEGENDA:
 kolor błękitny: BUDYNKI
 kolor zielony: POWIERZCHNIE OGRÓDKÓW
 kolor niebieski: MIEJSCA POSTOJOWE
 kolor fioletowy: UTWARDZENIA EKOKRATKA
 kolor pomarańczowy: MIEJSCA NA WYŁĄCZNOŚĆ DEWELOPERA